THIS DRAWING IS UNPUBLISHED. RELEASED FOR PUBLICATION -,- .
© COPYRIGHT - ALL RIGHTS RESERVED.

| LOC | DIST |
|---|---|
| J | — |

REVISIONS 変更

| P | LTR | DESCRIPTION | DATE | DWN | APVD |
|---|---|---|---|---|---|
| | A2 | REVISED PER ECR-18-011705 | 11MAR19 | MM | DZ |
| | A3 | REVISED PER ECR-20-000768 | 14FEB2020 | SM | DZ |

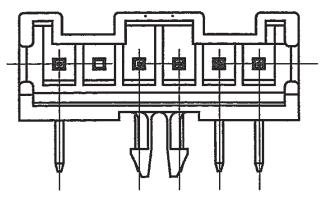

AS SHOWN P/N 0-,2-1376475-5

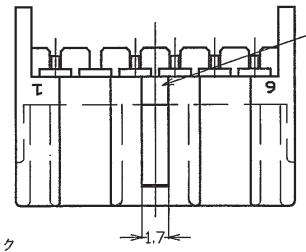


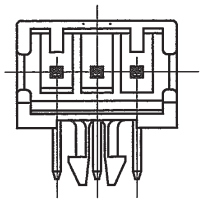

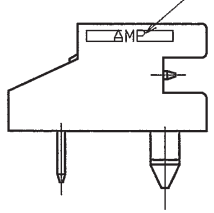


AS SHOWN P/N 1376473-3

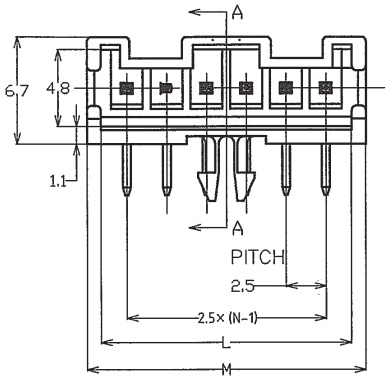


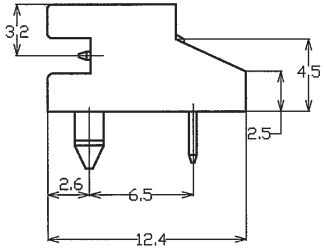


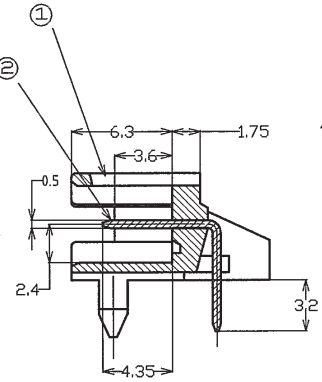


SECT A-A

注記；
1． 適用基板厚；1.6t
2． 嵌合相手製品型番
プラグハウジング(66ナイロンガラス強化品)；
P/N ×-1376477-3 (3極)
P/N ×-1376477-6 (6極)
4． 適用基板穴寸法；FIG.1参照
5 適用基板穴径；
パンチ加工穴；$0.7^{+0.1}_{-0}$
ドリル加工穴；0.9± 0.05

NOTES;
1. APPLICABLE P.C.B THK.;1.6t
2. MATING CONN. P/N
PLUG HOUSING(66 NYLON GLASS FILLED);
P/N ×-1376477-3 (3POS)
P/N ×-1376477-6 (6POS)
4. APPLICABLE P.C.B LAYOUT SEE FIG.1
5 APPLICABLE P.C.B HOLE DIA.
PUNCHED HOLE;$0.7^{+0.1}_{-0}$
DRILLED HOLE;0.9± 0.05

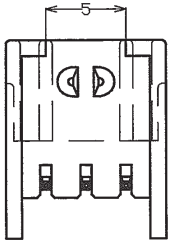


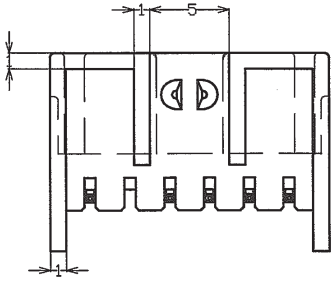


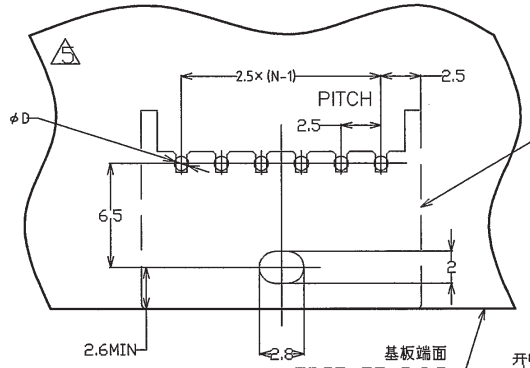


コネクタ外形
CONNECTOR EXTERNAL FORM

取付基板穴位置 FIG.1
(一般公差± 0.1)

型番は、SHEET 2 OF 2 を参照
(P/N SEE SHEET 2 OF 2)

表1
TABLE 1

| 部品番号 PARTS NO | 名称 PARTS NAME | 材質、表面処理 MATERIAL & FINISH |
|---|---|---|
| ① | ヘッダーハウジング HEADER HOUSING | 66ナイロンガラス強化(UL94V-0) 66 NYLON GLASS FILLED |
| ② | ポスト コンタクト POST CONTACT | 錫めっき済銅合金 PRE TIN COPPER ALLOY |

THIS DRAWING IS A CONTROLLED DOCUMENT.

DIMENSIONS: 単位：粍 mm

TOLERANCES UNLESS OTHERWISE SPECIFIED: 一般公差

| | |
|---|---|
| 0 PLC | ± – |
| 1 PLC | ± – |
| 2 PLC | ± – |
| 3 PLC | ± – |
| 4 PLC | ± – |
| ANGLES | ± – |

MATERIAL 材料: 表1参照 SEE TABLE 1

FINISH 仕上: 表1参照 SEE TABLE 1

| | | |
|---|---|---|
| DWN | N.YAMASAKI | 21SEP00 |
| CHK | M.SHINDO | 21SEP00 |
| APVD | Y.KASHIWA | 21SEP00 |

PRODUCT SPEC 製品規格 —

APPLICATION SPEC 取付適用規格 —

WEIGHT

CUSTOMER DRAWING

TE Connectivity

NAME 名称: 2.5mm シグナルメイト コネクタ ヘッダーアッセンブリ(Hタイプ)
2.5mm SIGNAL MATE CONN HEADER ASSY (H-TYPE)
—

| SIZE | CAGE CODE | DRAWING NO 番号 | RESTRICTED TO |
|---|---|---|---|
| A3 | 00779 | C-1376473 | — |

SCALE 尺度 3:1 SHEET 1 OF 2 REV A3

THIS DRAWING IS A CONTROLLED DOCUMENT.

| LOC | DIST |
|---|---|
| J | — |

REVISIONS 改更

| P | LTR | DESCRIPTION | DATE | DWN | APVD |
|---|---|---|---|---|---|
| | — | SEE SHEET 1 | — | — | — |

| | 備考 | ハウジング極数 | 寸法 B | 寸法 A | 色 | 極数 | 型番 |
|---|---|---|---|---|---|---|---|
| | 回路番号2のピン抜き仕様 | 6 | 17.5 | 15.75 | BLUE | 5 | 2-1376475-5 |
| OBSOLETE | ~~回路番号2のピン抜き仕様~~ | ~~6~~ | ~~17.5~~ | ~~15.75~~ | ~~NATURAL~~ | ~~5~~ | ~~1376475-5~~ |
| | | 6 | 17.5 | 15.75 | NATURAL | 6 | 1376473-6 |
| OBSOLETE | ~~3~~ | ~~10.0~~ | ~~8.25~~ | ~~NATURAL~~ | ~~3~~ | ~~1376473-3~~ | |

THIS DRAWING IS UNPUBLISHED. RELEASED FOR PUBLICATION -.-- .
© COPYRIGHT - ALL RIGHTS RESERVED.

DIMENSIONS: 単位：粍 mm

TOLERANCES UNLESS OTHERWISE SPECIFIED: 一般公差

| | |
|---|---|
| 0 PLC | ± — |
| 1 PLC | ± — |
| 2 PLC | ± — |
| 3 PLC | ± — |
| 4 PLC | ± — |
| ANGLES | ± — |

DWN
CHK —
APVD —
PRODUCT SPEC 製品規格 —
APPLICATION SPEC 取付適用規格 —
WEIGHT —

MATERIAL 材料
FINISH 仕上

TE Connectivity

NAME 名称 2.5mm シグナルメイト コネクタ ヘッダーアッセンブリ(Hタイプ)
2.5mm SIGNAL MATE CONN HEADER ASSY (H-TYPE)

| SIZE | CAGE CODE | DRAWING NO 番号 | RESTRICTED TO |
|---|---|---|---|
| A4 | 00779 | C- 1376473 | — |

CUSTOMER DRAWING

SCALE 尺度

SHEET 2 OF 2

REV A3